



Haus 6 , EG  
 1 Zimmer-Wohnung  
 Nr. 6.0.2

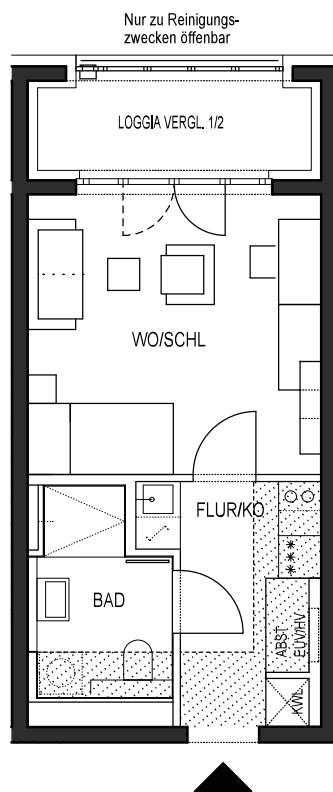

Maßstab: 1:75

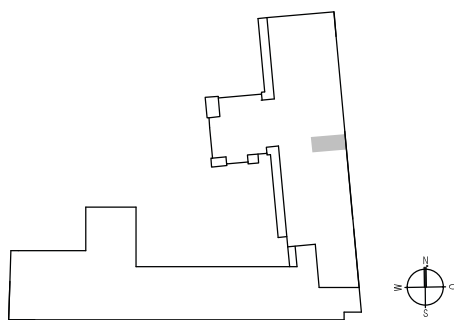


MÖBLIERUNG UND KÜCHE STELLEN EINE BEISPIELHAFTE MÖGLICHE EINRICHTUNG DAR UND GEHÖREN NICHT ZUM LIEFERUMFANG  
 KWL: KONTROLLIERTE WOHNRAUMLÜFTUNG  
 HV: HEIZKREISVERTEILUNG  
 EUV: ELEKTROUTERVERTEILUNG

 ABGEHÄNGTE DECKE


ABST	0,80	m <sup>2</sup>
BAD	5,06	m <sup>2</sup>
FLUR/KO	5,81	m <sup>2</sup>
VERGLASTE LOGGIA 1/2	2,49	m <sup>2</sup>
WO/SCHL	16,65	m <sup>2</sup>

WOHNFLÄCHE	30,81	m <sup>2</sup>
NUTZFLÄCHE	33,30	m <sup>2</sup>

Haus 6 , 7.OG  
 1 Zimmer-Wohnung  
 Nr. 6.7.3

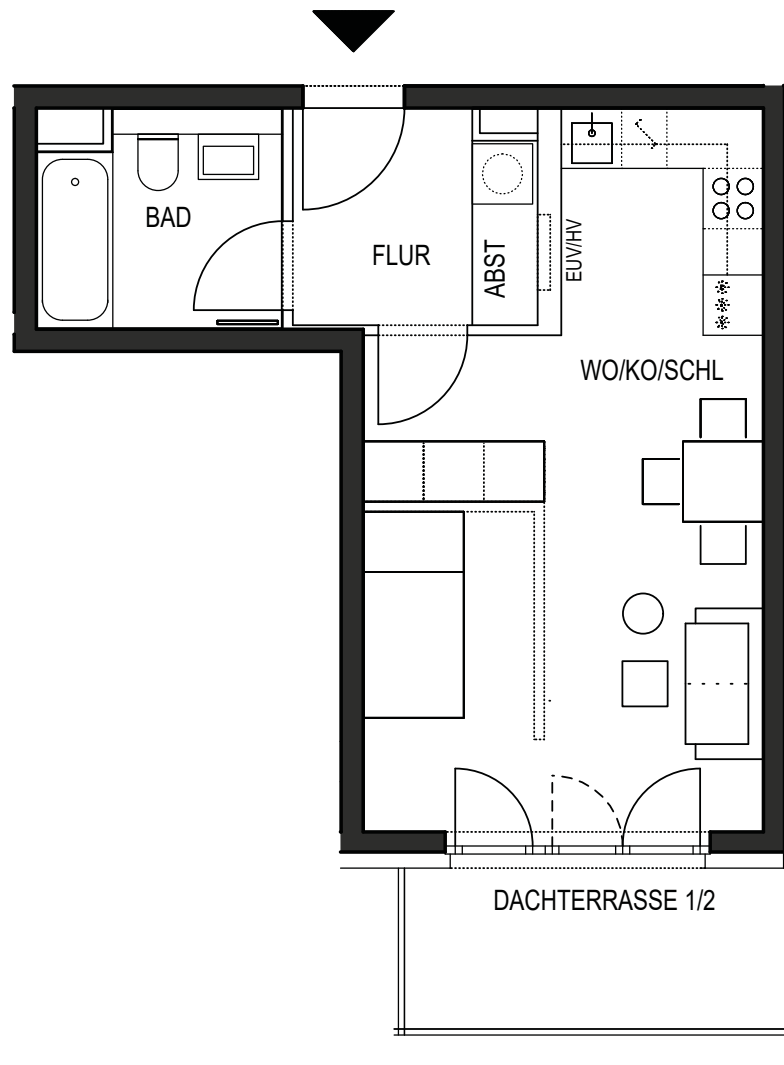

Maßstab: 1:75

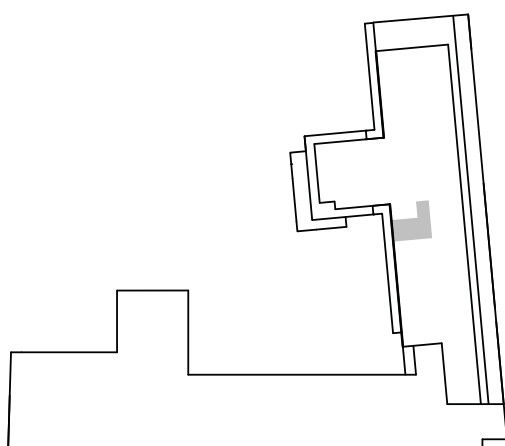


MÖBLIERUNG UND KÜCHE STELLEN EINE BEISPIELHAFTE MÖGLICHE  
 EINRICHTUNG DAR UND GEHÖREN NICHT ZUM LIEFERUMFANG  
 KWL: KONTROLLIERTE WOHNRAUMLÜFTUNG  
 HV: HEIZKREISVERTEILUNG  
 EUV: ELEKTROUNTERVERTEILUNG




ABGEHÄNGTE DECKE

ABST	1,19	m <sup>2</sup>
BAD	4,97	m <sup>2</sup>
DACHTERRASSE 1/2	3,18	m <sup>2</sup>
FLUR	3,85	m <sup>2</sup>
WO/KO/SCHL	24,57	m <sup>2</sup>
<hr/>		
WOHNFLÄCHE	37,76	m <sup>2</sup>
NUTZFLÄCHE	40,94	m <sup>2</sup>

Haus 7, EG  
 3 Zimmer-Wohnung  
 Nr. 7.0.3

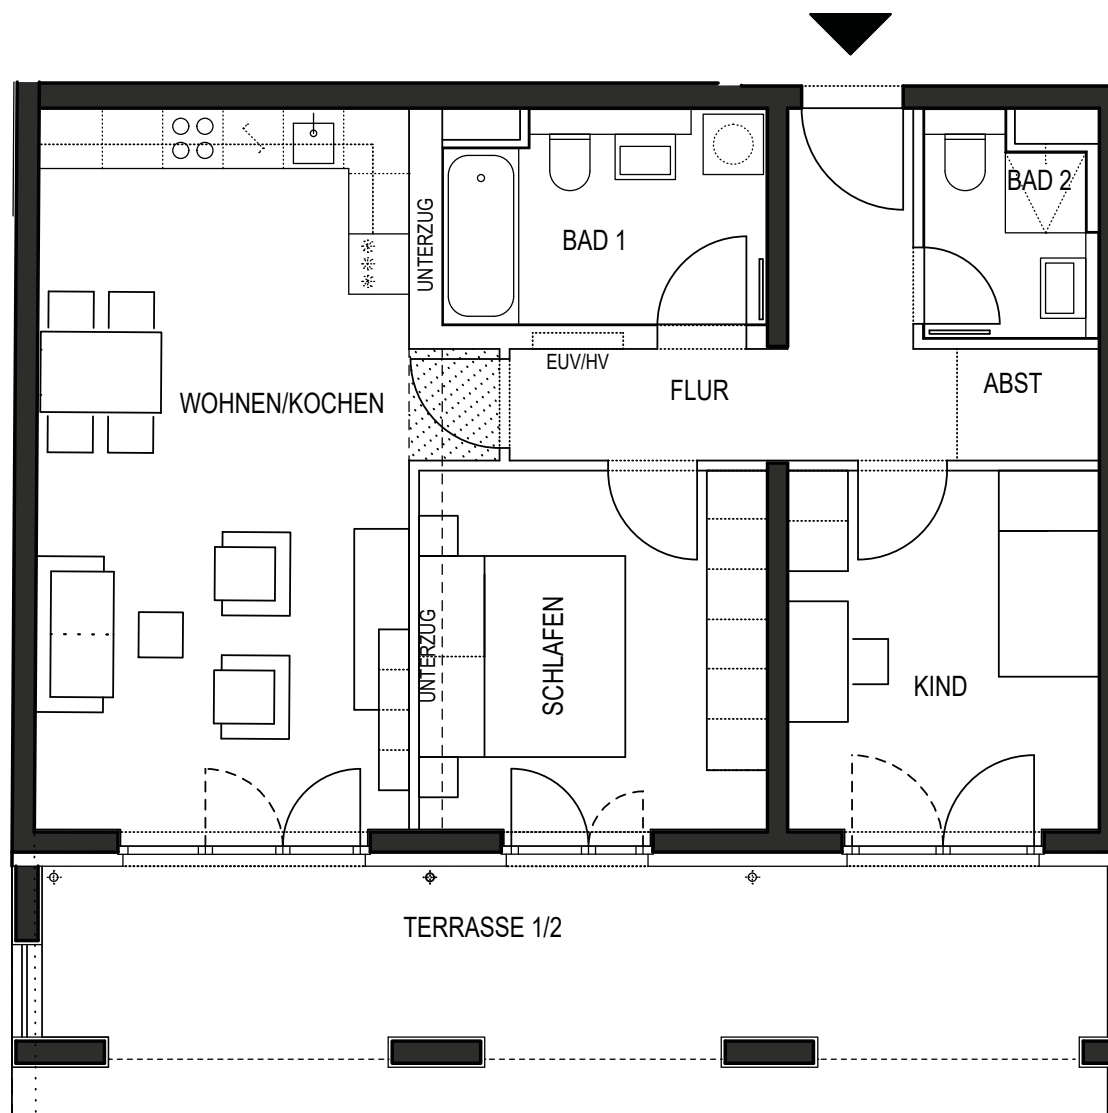

Maßstab: 1:75

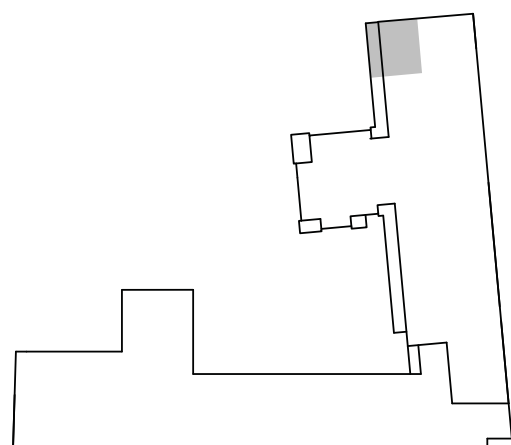


MÖBLIERUNG UND KÜCHE STELLEN EINE BEISPIELHAFTHE MÖGLICHE  
 EINRICHTUNG DAR UND GEHÖREN NICHT ZUM LIEFERUMFANG  
 KWL: KONTROLLIERTE WOHNRAUMLÜFTUNG  
 HV: HEIZKREISVERTEILUNG  
 EUV: ELEKTROUTERVERTEILUNG




ABST	1,57	m <sup>2</sup>
BAD 1	6,54	m <sup>2</sup>
BAD 2	3,45	m <sup>2</sup>
FLUR	7,93	m <sup>2</sup>
KIND	11,39	m <sup>2</sup>
SCHLAFEN	12,61	m <sup>2</sup>
TERRASSE 1/2	12,83	m <sup>2</sup>
WOHNEN/KOCHEN	27,94	m <sup>2</sup>
<b>WOHNFLÄCHE</b>	<b>84,26</b>	<b>m<sup>2</sup></b>
<b>NUTZFLÄCHE</b>	<b>97,09</b>	<b>m<sup>2</sup></b>

Haus 1, 1.OG  
 4-Zimmer-Wohnung  
 Nr. 1.1.2  
 BARRIEREFREI

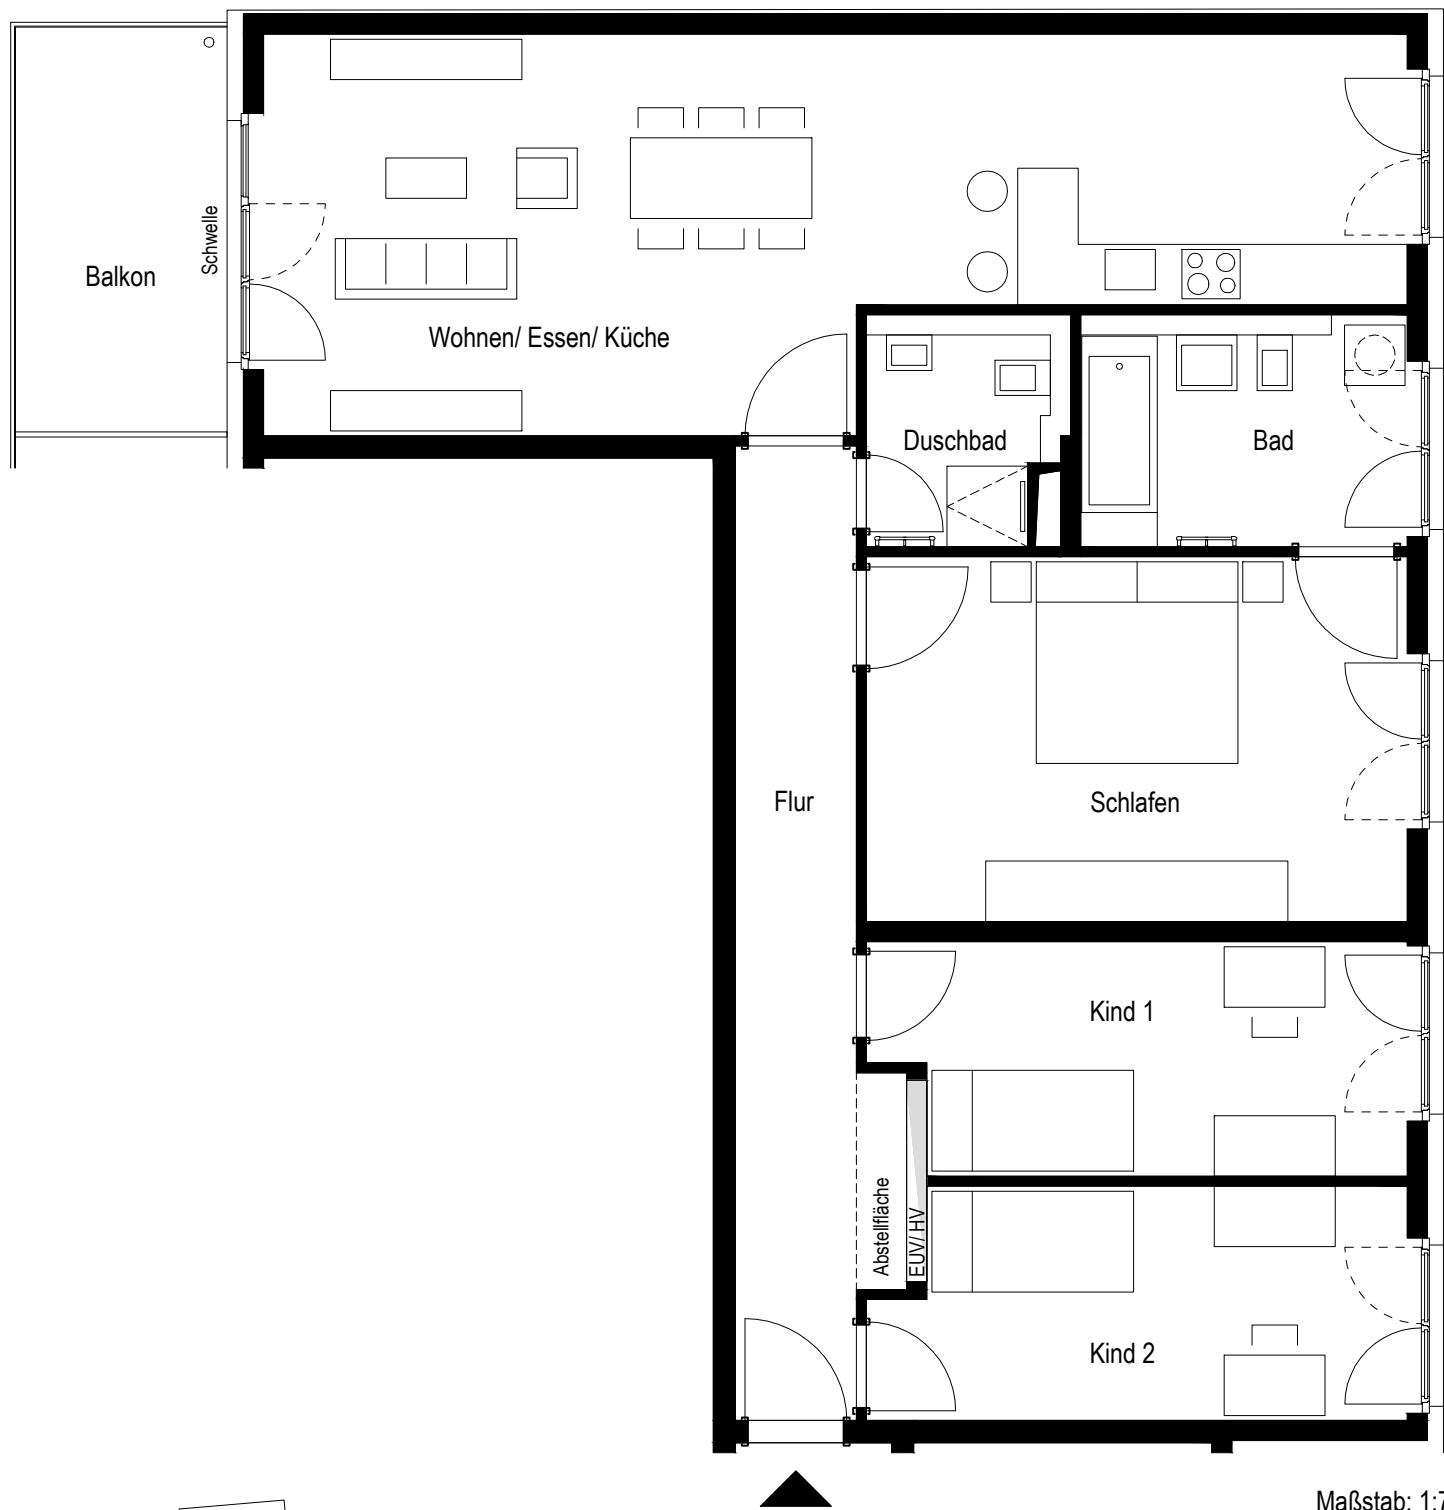

Maßstab: 1:75

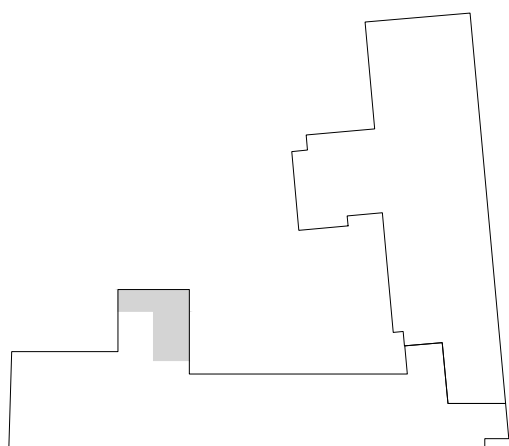

Möblierung und Küche stellen eine beispielhafte mögliche Einrichtung dar und gehören nicht zum Lieferumfang  
 HV: Heizungsverteilung  
 EUV: Elektrounterverteilung

Wohnen/ Essen/ Küche	38,72 m <sup>2</sup>
Duschbad	4,28 m <sup>2</sup>
Bad	7,69 m <sup>2</sup>
Schlafen	19,66 m <sup>2</sup>
Kind 1	12,04 m <sup>2</sup>
Kind 2	12,04 m <sup>2</sup>
Flur	11,60 m <sup>2</sup>
Abstellfläche	1,07 m <sup>2</sup>
Balkon 1/2	4,22 m <sup>2</sup>
<hr/>	
Wohnfläche	111,32 m <sup>2</sup>
Nutzbare Fläche	115,54 m <sup>2</sup>